
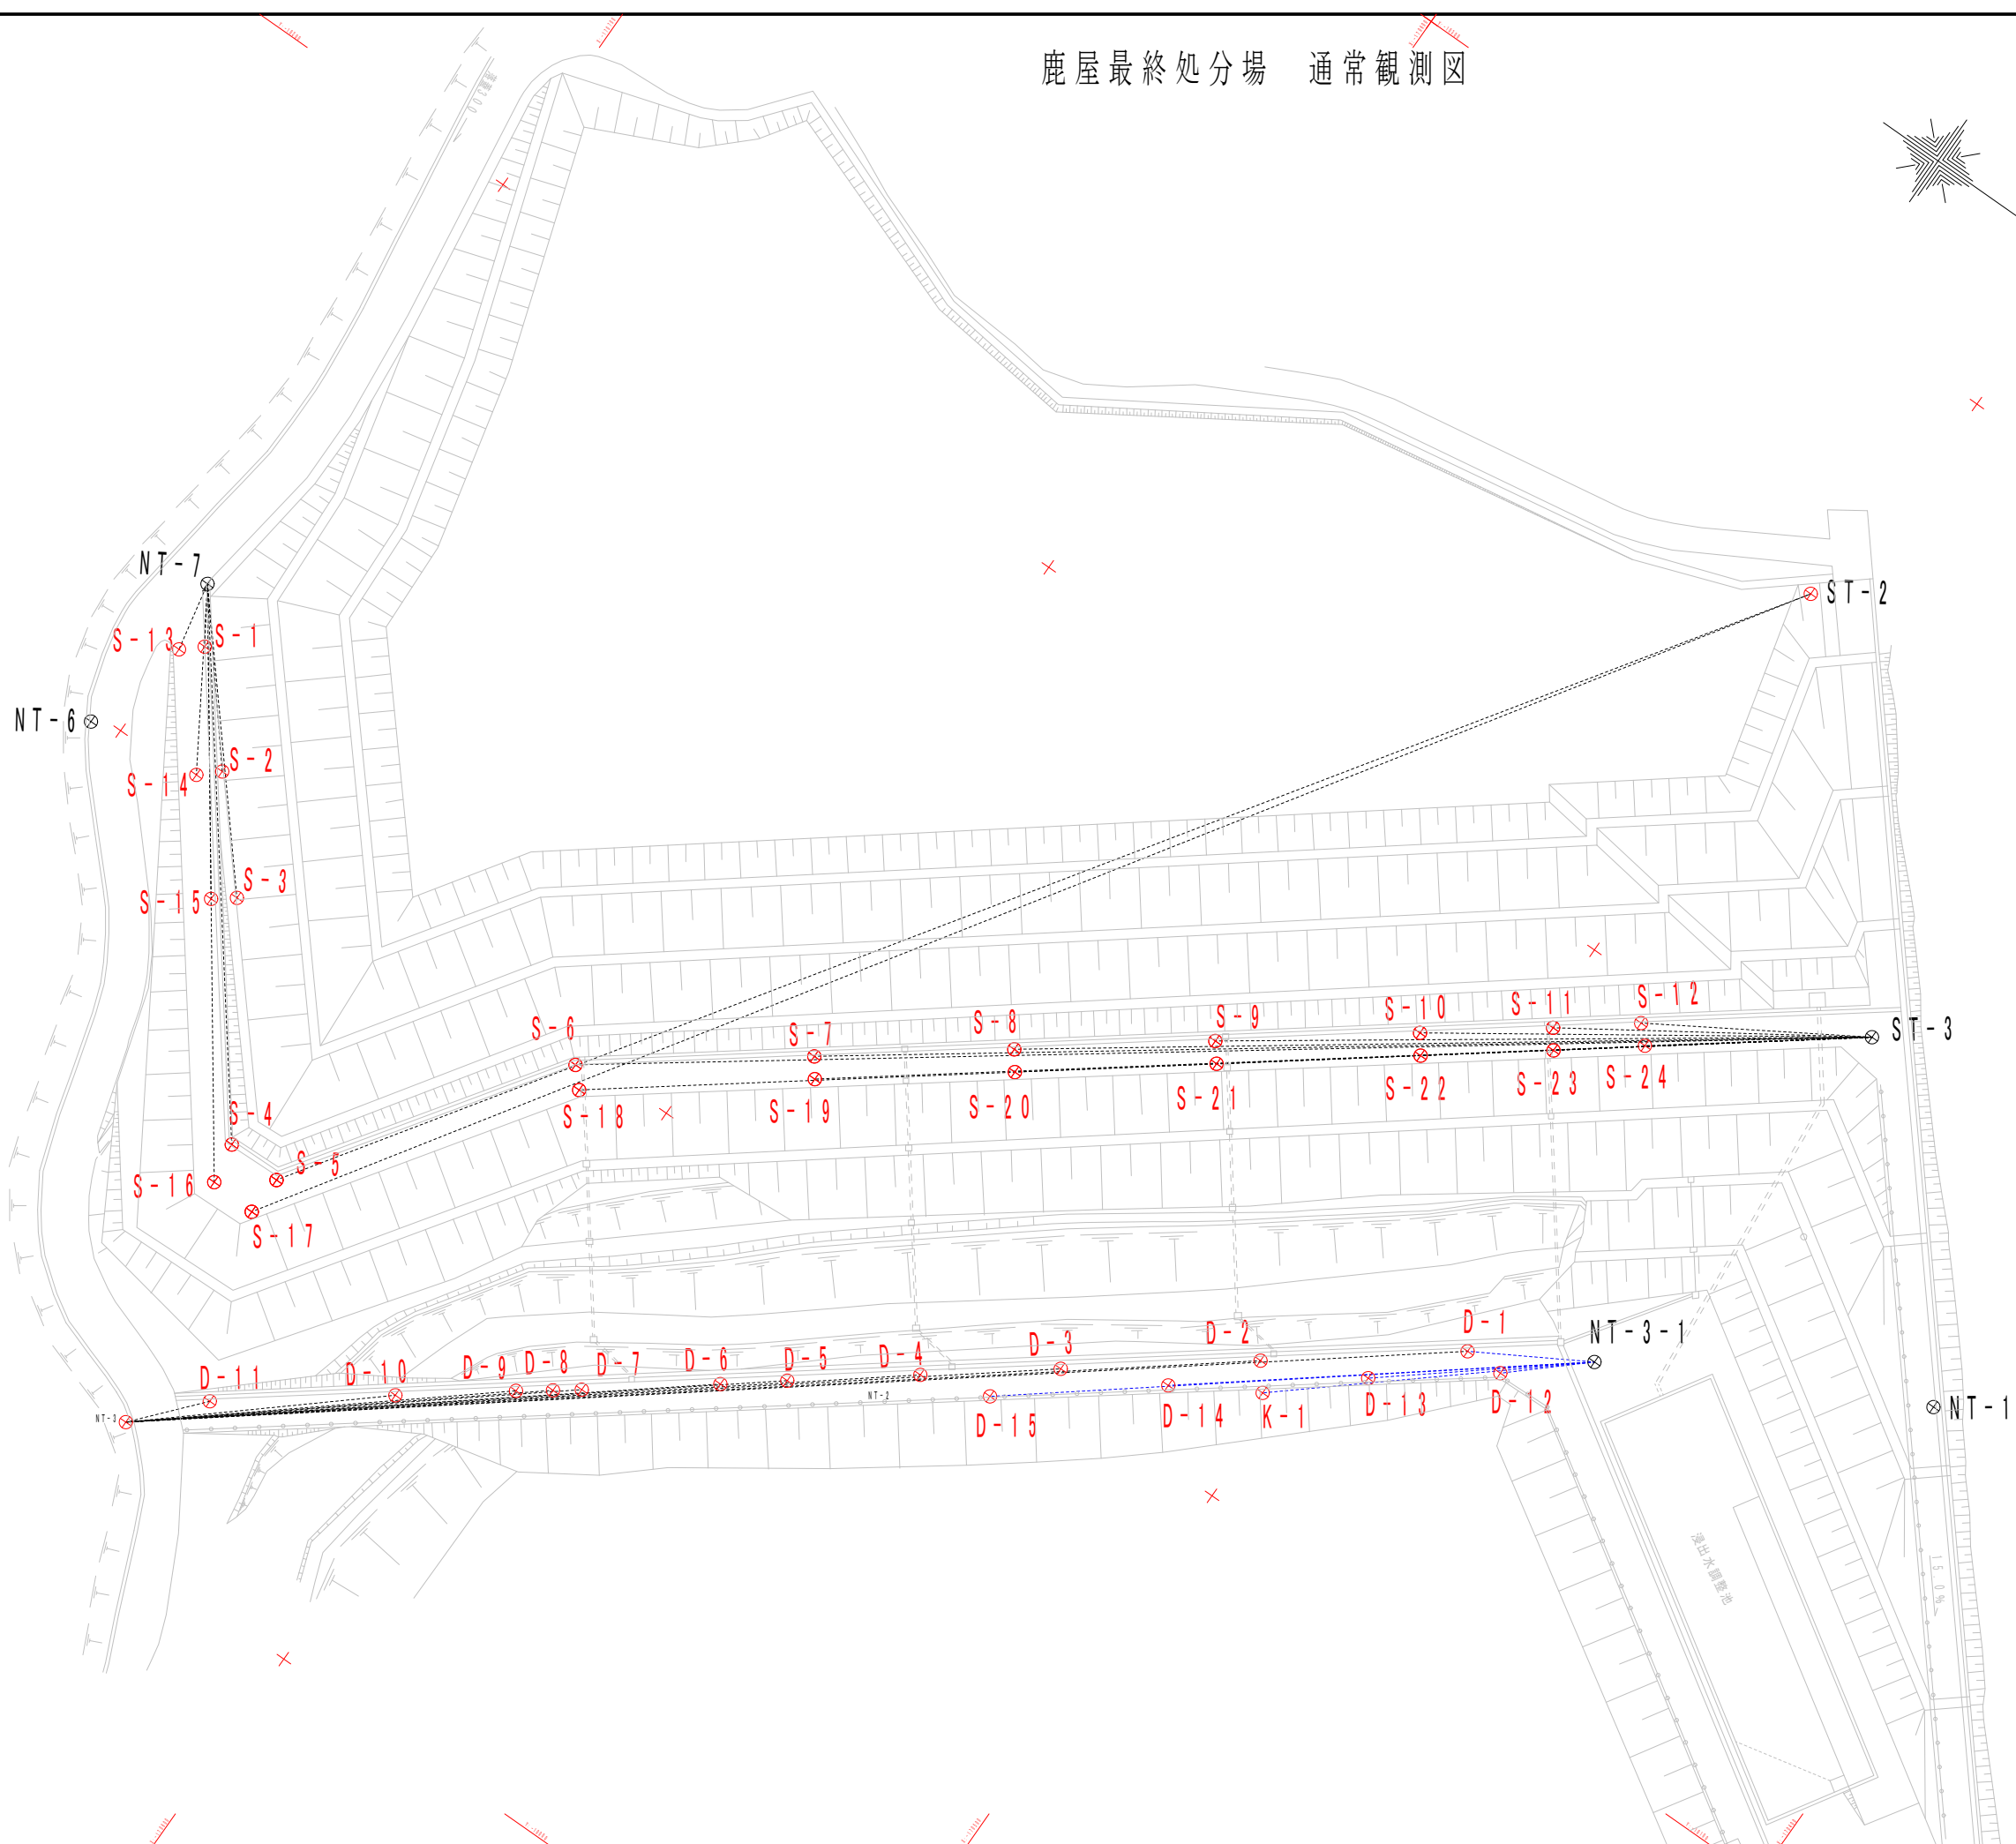


鹿屋最終処分場 通常観測図

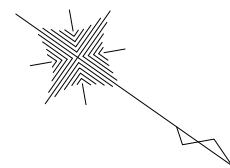

器械点	視準点
ST-2	ST-3(0方向)
ST-2	S-5
ST-2	S-17
器械点	視準点
ST-3	NT-1(0方向)
ST-3	S-6
ST-3	S-18
ST-3	S-7
ST-3	S-19
ST-3	S-8
ST-3	S-20
ST-3	S-9
ST-3	S-21
ST-3	S-10
ST-3	S-22
ST-3	S-11
ST-3	S-23
ST-3	S-12
ST-3	S-24
器械点	視準点
NT-7	NT-6(0方向)
NT-7	S-4
NT-7	S-16
NT-7	S-3
NT-7	S-15
NT-7	S-2
NT-7	S-14
NT-7	S-1
NT-7	S-13
器械点	視準点
NT-3	NT-1(0方向)
NT-3	D-1
NT-3	D-2
NT-3	D-3
NT-3	D-4
NT-3	D-5
NT-3	D-6
NT-3	D-7
NT-3	D-8
NT-3	D-9
NT-3	D-10
NT-3	D-11
器械点	視準点
NT-3-1	NT-3(0方向)
NT-3-1	DD-1
NT-3-1	DD-2
NT-3-1	DD-3
NT-3-1	DD-4
NT-3-1	D-12
NT-3-1	D-13
NT-3-1	D-14
NT-3-1	D-15

工事名	平成	年度	工事
河川名			
路線			
工事箇所	鹿屋 郡	下高隈 町	飯屋 地内
図面種類	平面図		
縮尺	1 : 500		
図面番号	全	業	第 号