●実施箇所

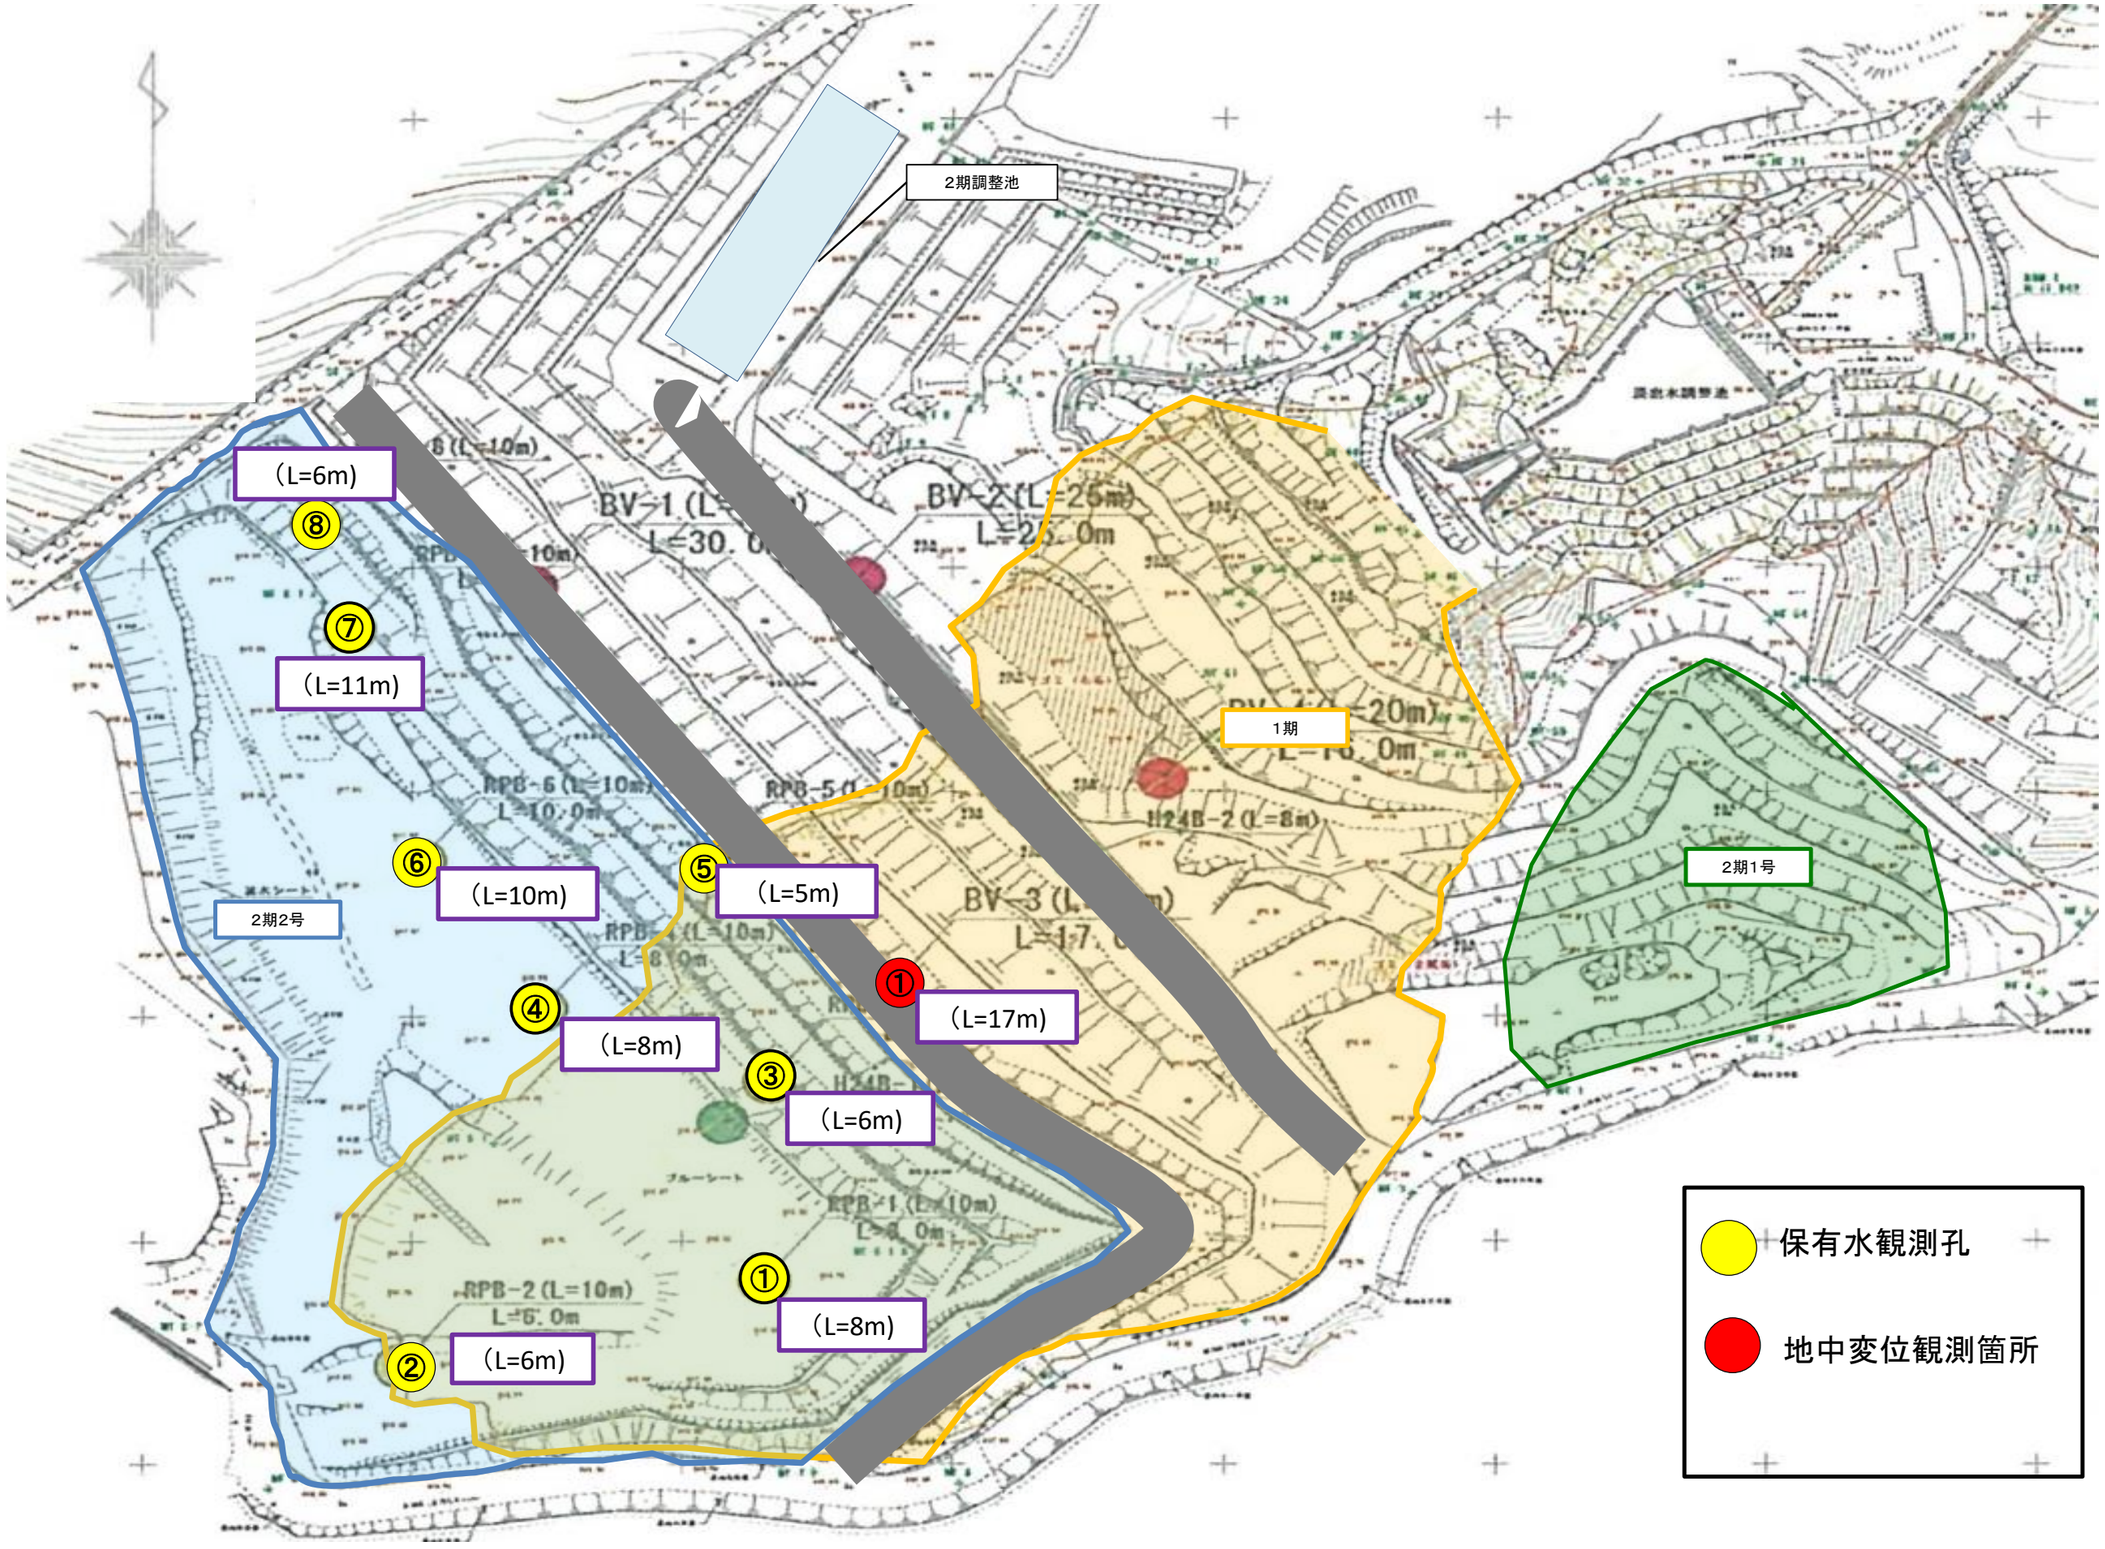
2期調整池
（L=6m）
⑧
⑦
（L=11m）
⑥
（L=10m）
⑤
（L=5m）
2期2号
④
（L=8m）
①
（L=17m）
③
（L=6m）
①
（L=8m）
②
（L=6m）
1期
2期1号
保有水観測孔
地中変位観測箇所