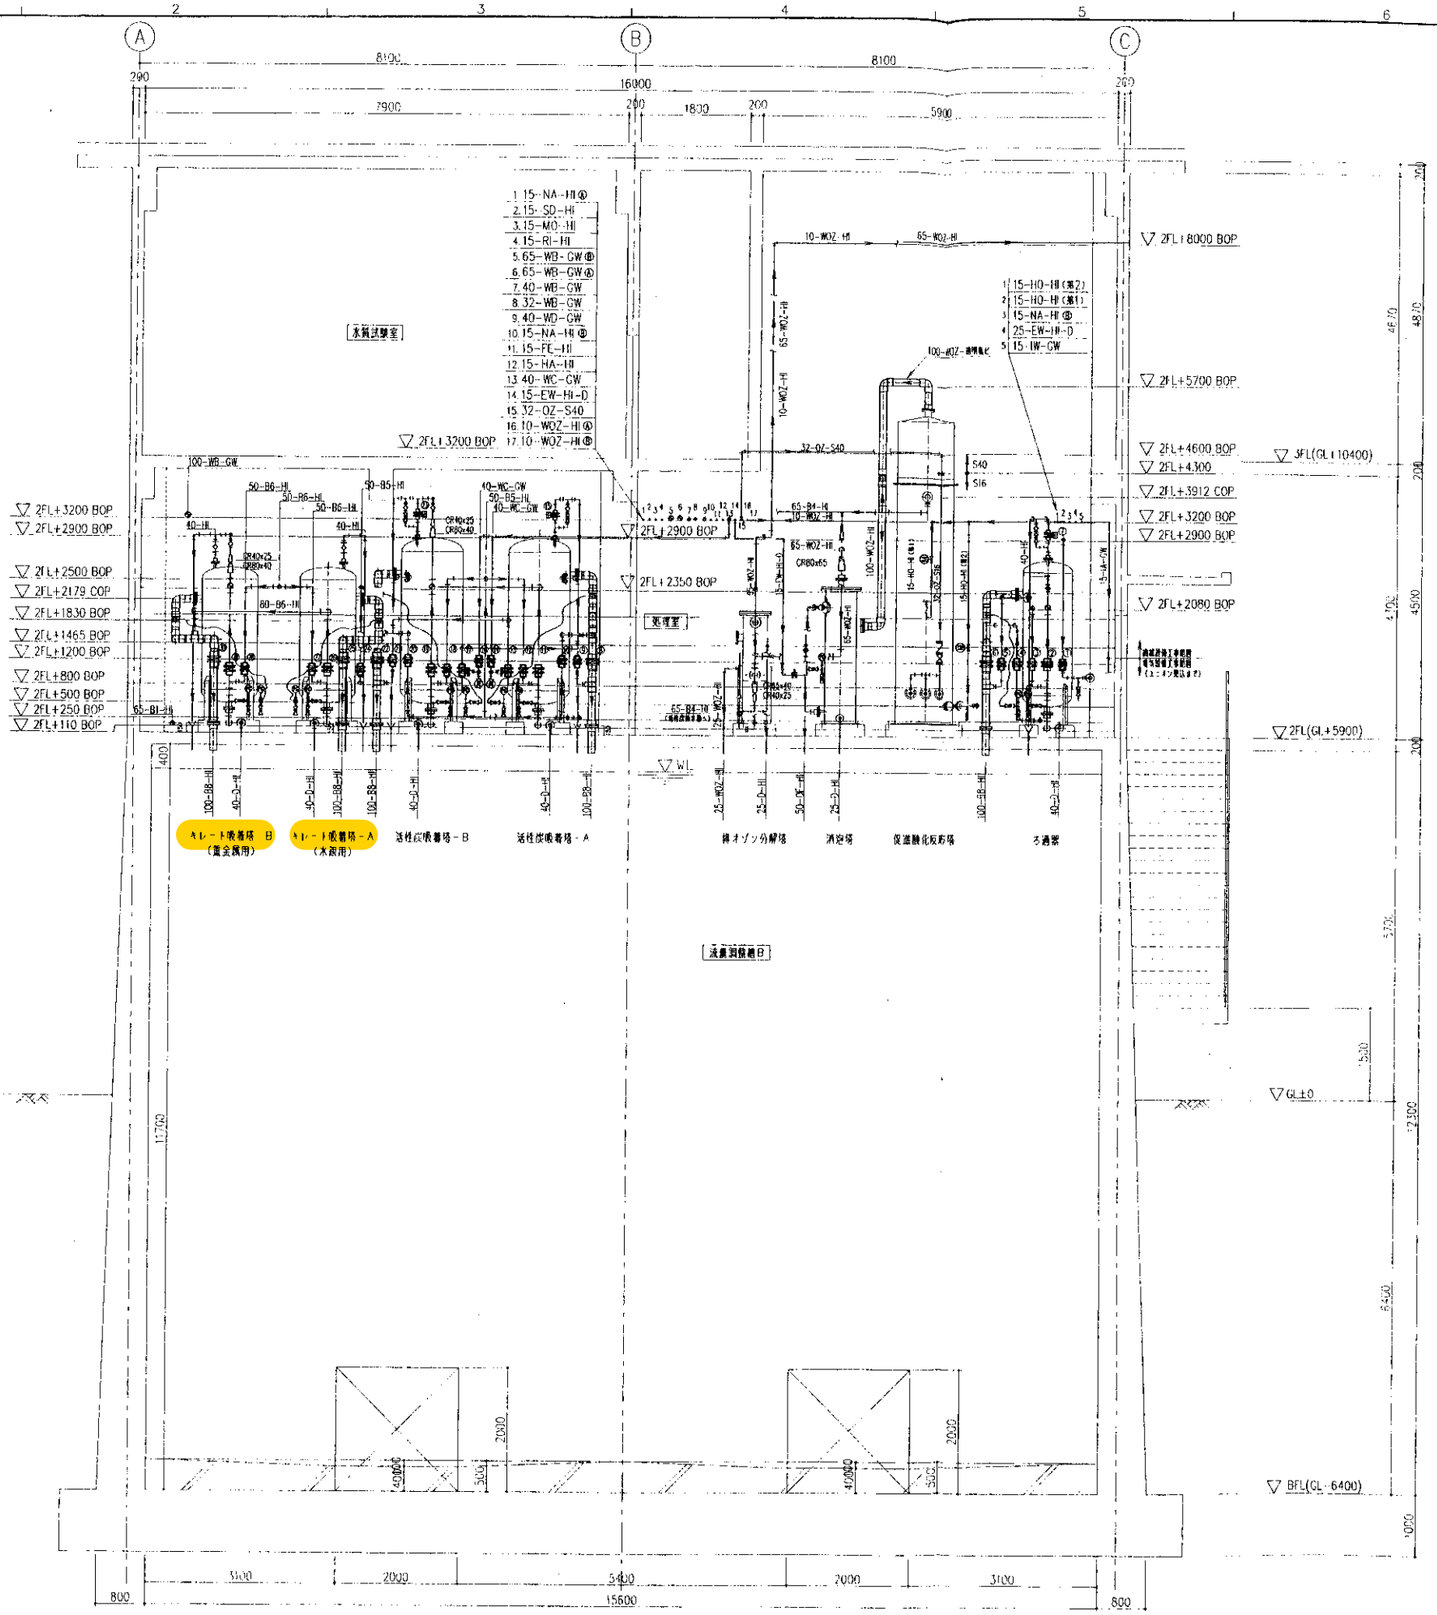

H－H断面図 S=1/50

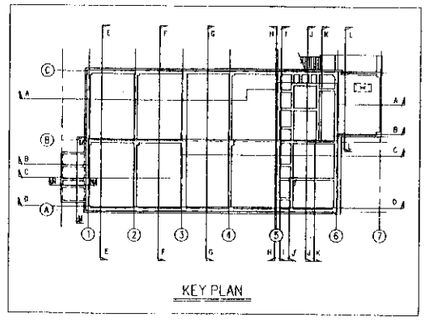

① ろ過空気弁	AV-4	⑧ 活性炭A逆洗排水弁	AV-15	㉔ キレートA給水弁	AV-24
② ろ過処理水弁	AV-2	⑨ 活性炭A水張弁	AV-11	㉕ キレートA逆洗排水弁	AV-27
③ ろ過逆洗弁	AV-6	⑩ 活性炭A給水弁	AV-8	㉖ キレートA処理水弁	AV-25
④ ろ過原水弁	AV-1	⑪ 活性炭A処理水弁	AV-9	㉗ キレートA逆洗弁	AV-26
⑤ ろ過水抜弁	AV-3	⑫ 活性炭A逆洗弁	AV-14	㉘ キレートB逆洗弁	AV-29
⑥ ろ過逆洗排水弁	AV-7	⑬ 活性炭A－活性炭B移行弁	AV-10	㉙ キレートB処理水弁	AV-28
⑦ ろ過空気抜弁	AV-5	⑭ 活性炭A空気弁	AV-12	㉚ キレートB逆洗排水弁	AV-30
		⑮ 活性炭A空気抜弁	AV-13		
		⑯ 活性炭B空気弁	AV-20		
		⑰ 活性炭B－活性炭A移行弁	AV-18		
		⑱ 活性炭B逆洗弁	AV-22		
		⑲ 活性炭B処理水弁	AV-17		
		⑳ 活性炭B給水弁	AV-16		
		㉑ 活性炭B水張弁	AV-19		
		㉒ 活性炭B逆洗排水弁	AV-23		
		㉓ 活性炭B空気抜弁	AV-21		

| | | | | |