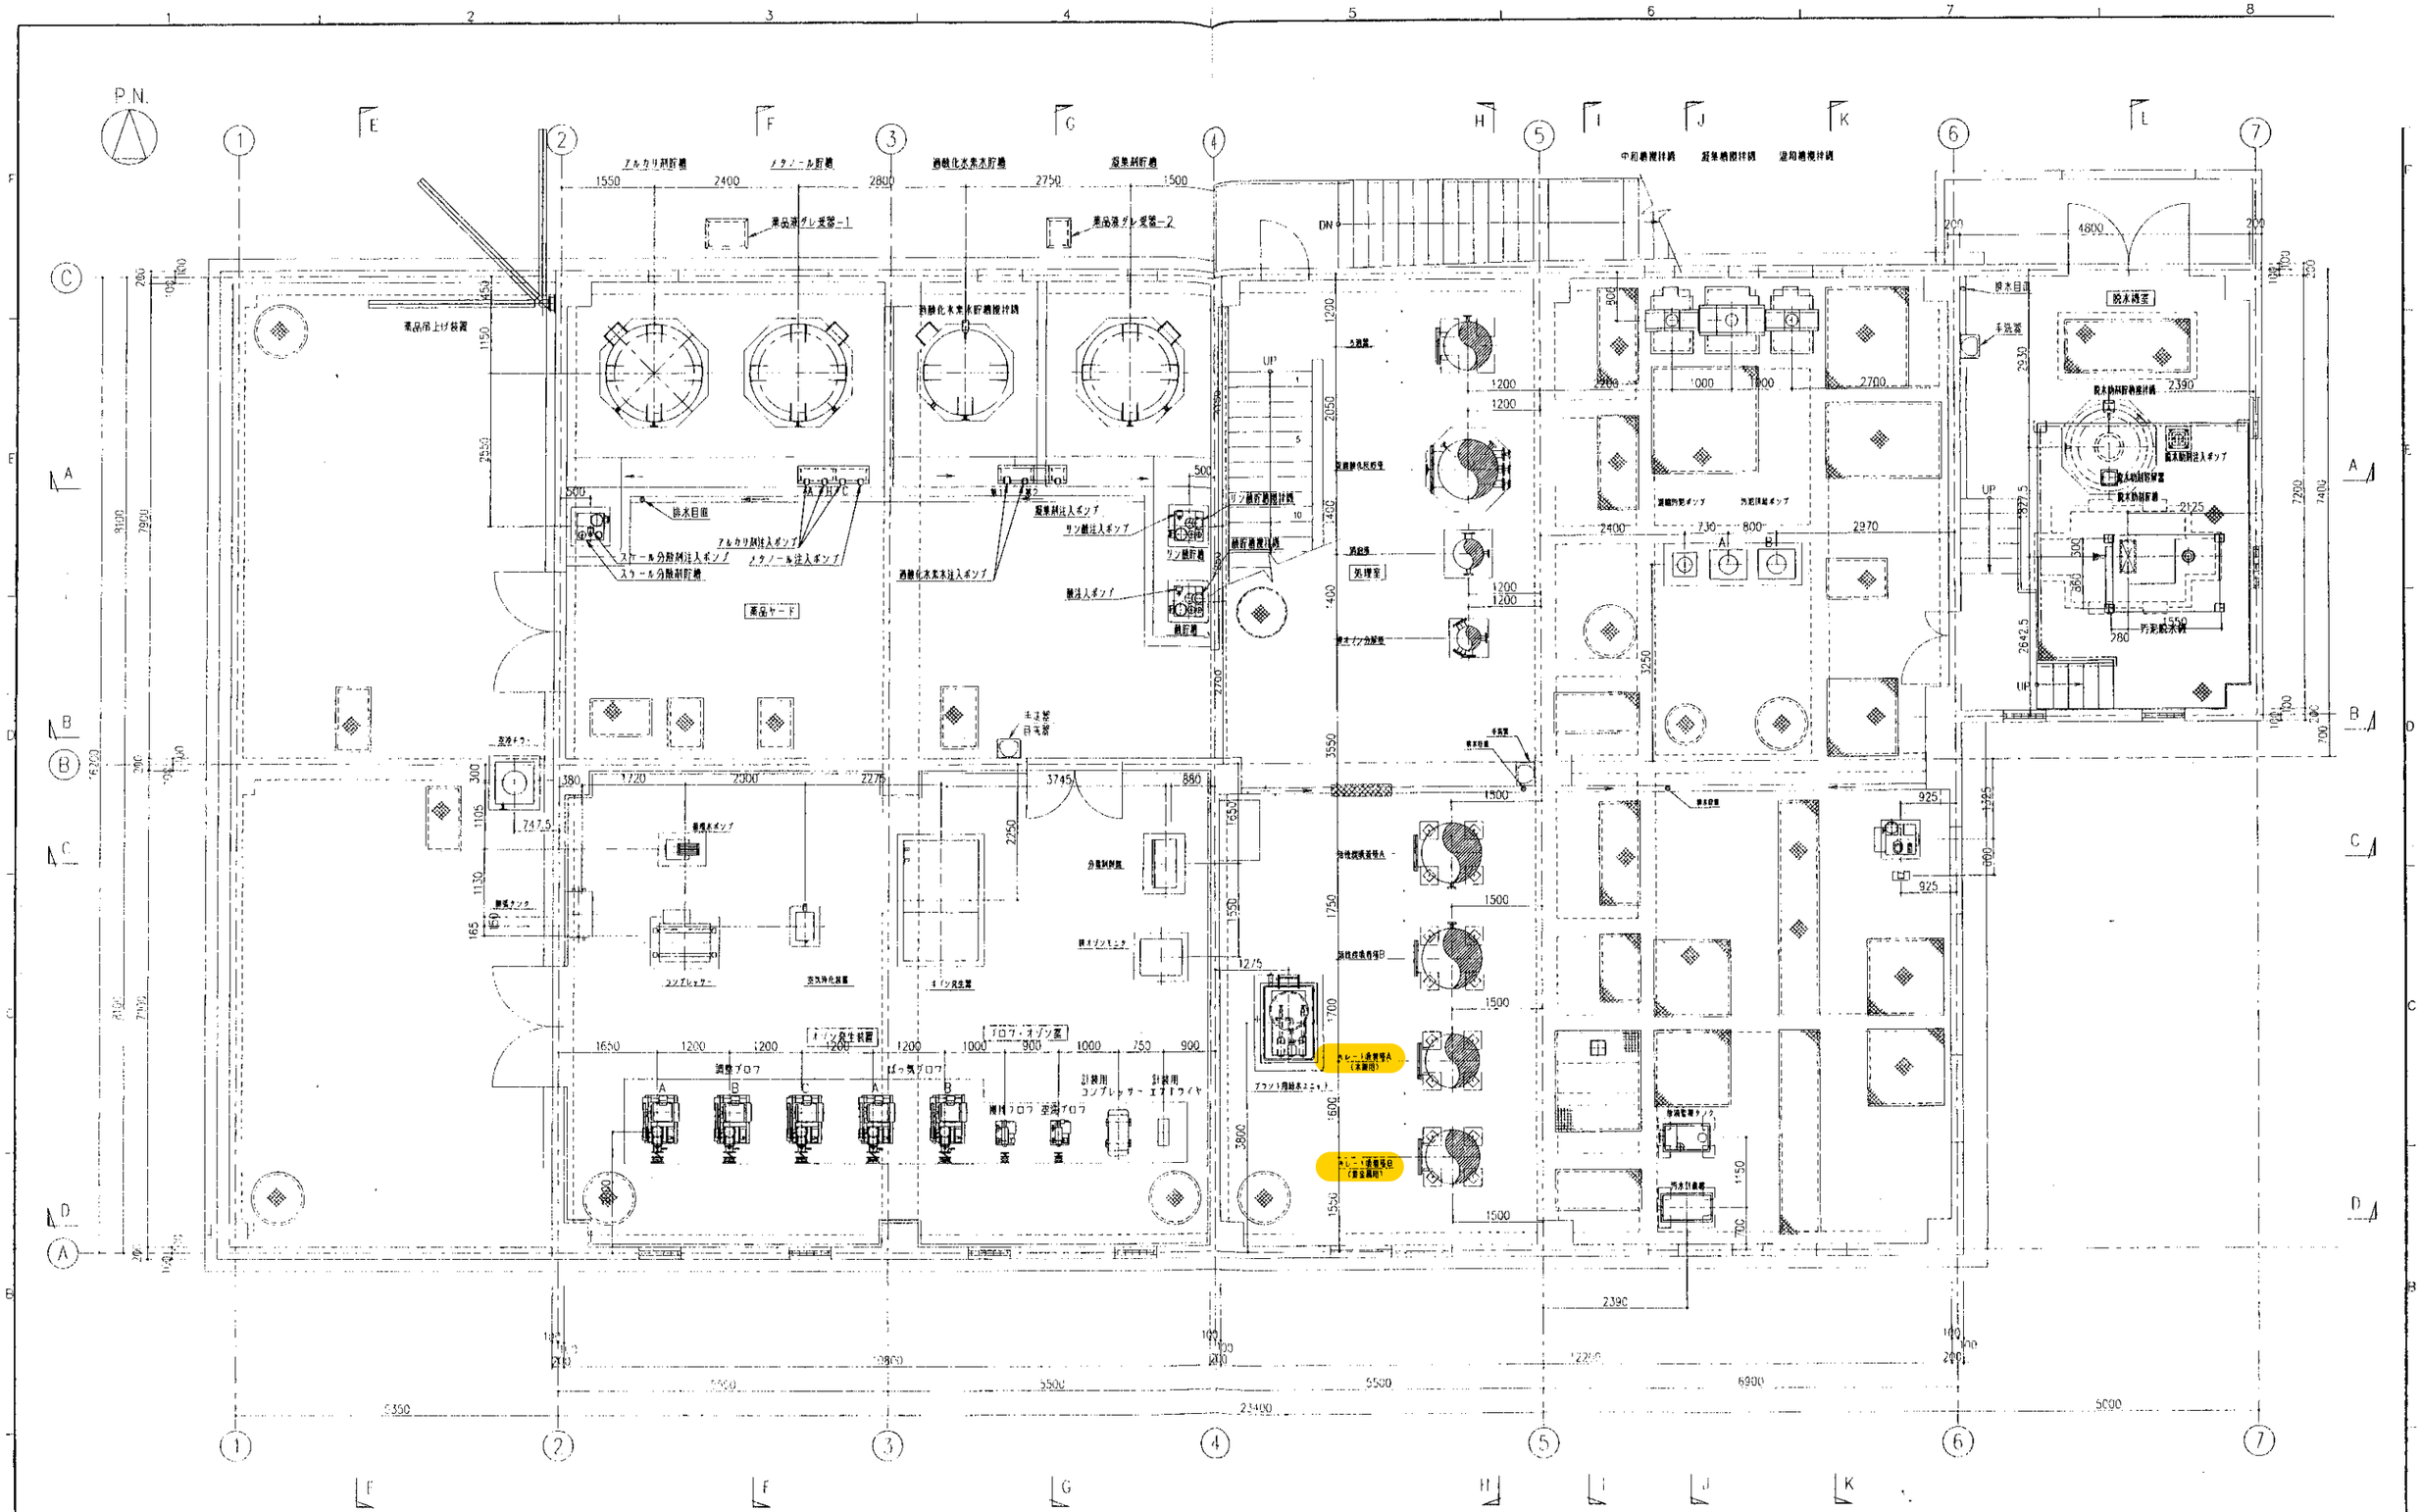

2階平面図（2FL+1500） S=1/50

REV	日付	記事	作成	照査	承認	REV	日付	記事	作成	照査	承認	SAVE 2001.03.01 FILE MM000J0.dwg	アタカ工業株式会社	納入先 大根田衛生管理組合 殿 工事名 最終処分場建設工事（浸出水処理施設）	処理能力 60m³/日	承認	検図	作成 ALMEGA ENG.	図面名称 2階 機器配置平面図（下部）	縮尺 1/50	作成年月日 2001.03.01 工事番号 AFE34011	図面番号 MM000J0	REV