
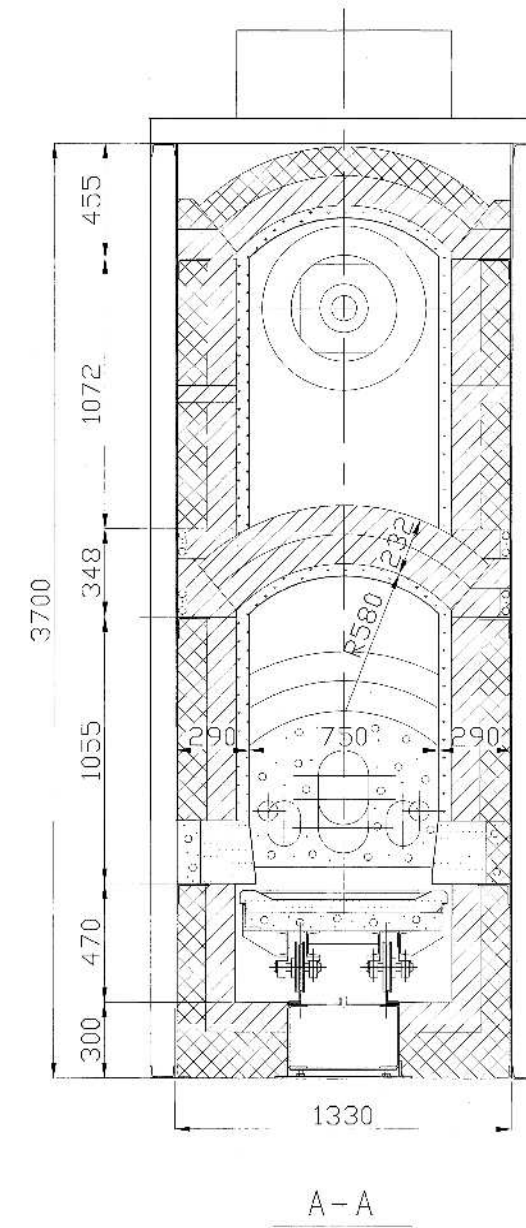


	耐火煉瓦
	断熱煉瓦
	特殊耐火ブロック
	不定形耐火物
	セラミックファイバー

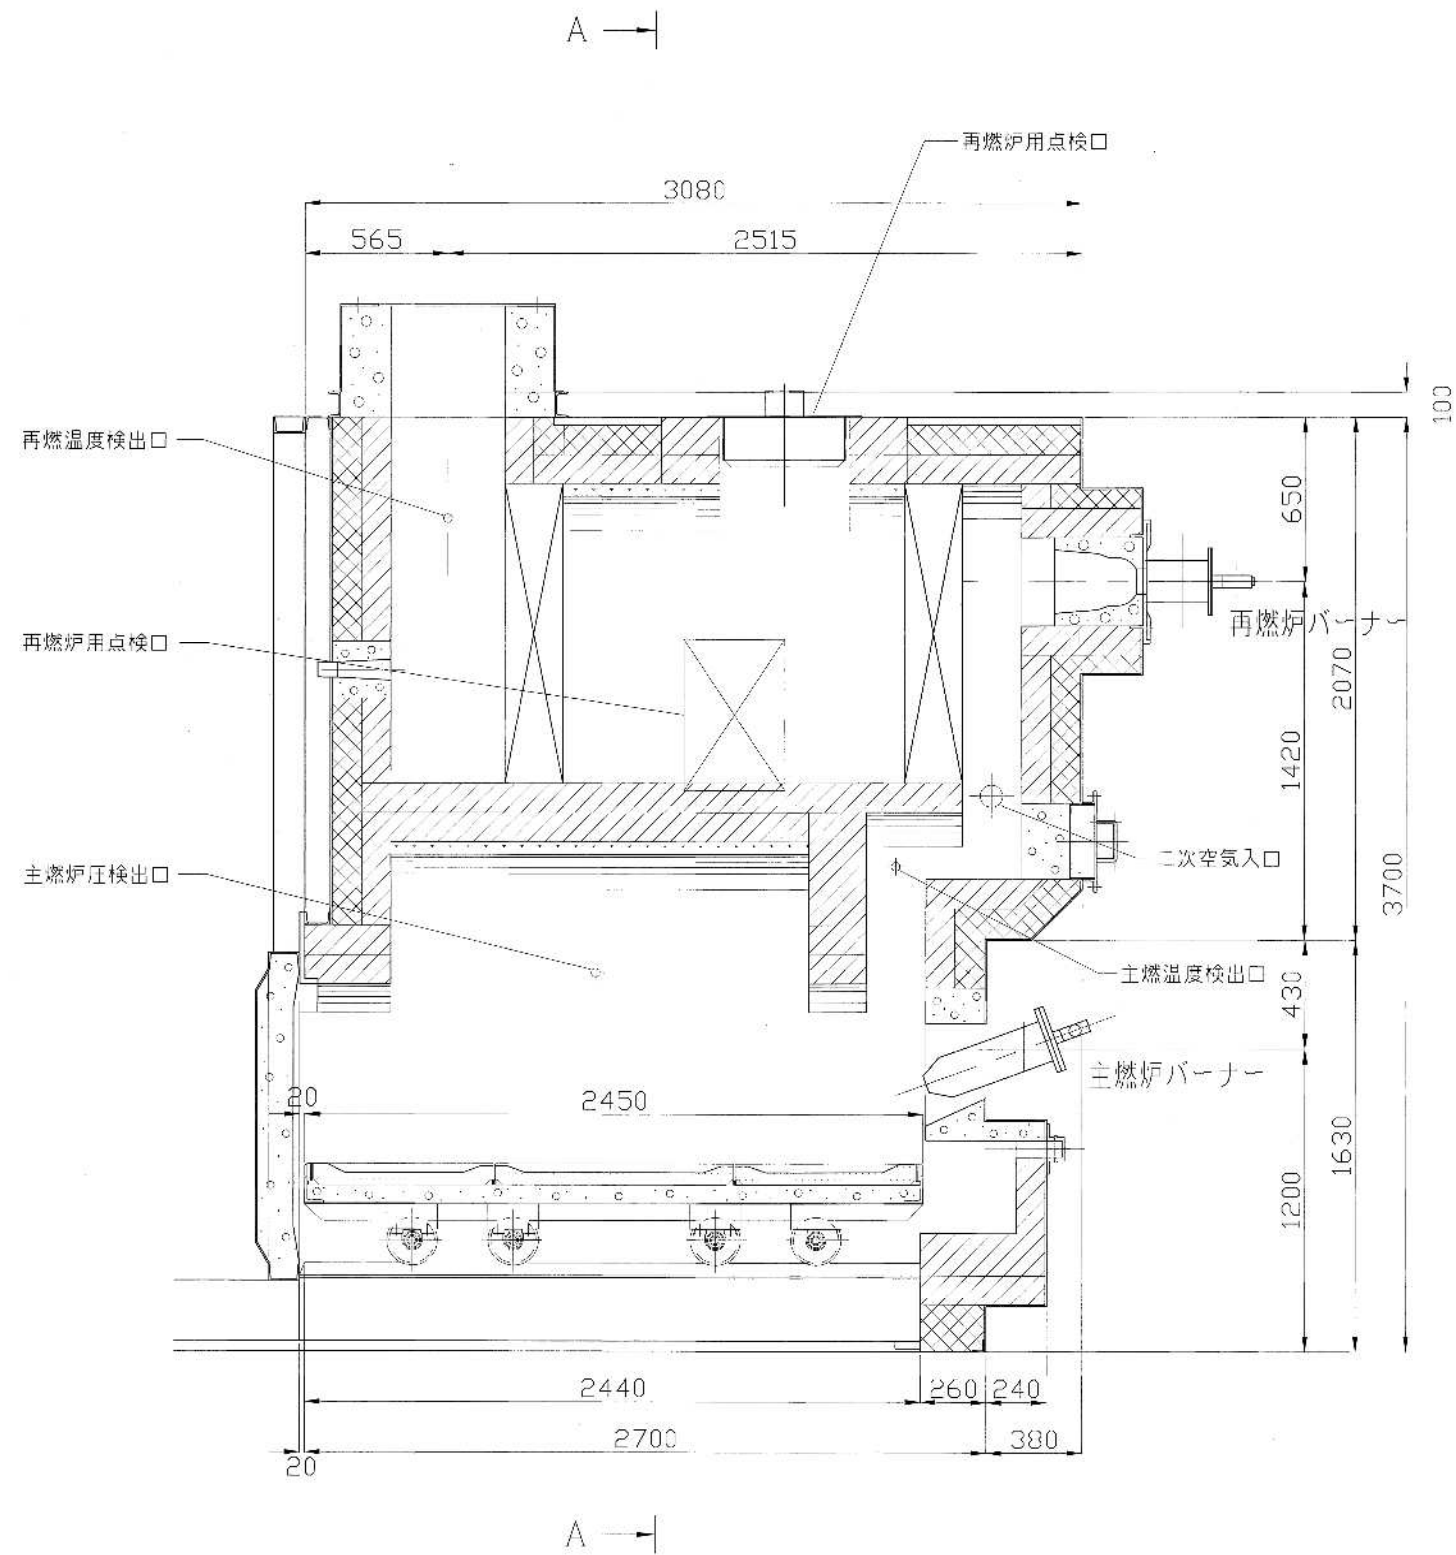

火葬炉耐火物全面積替 (号炉)

G		きもつき苑 (仮称) 火葬炉設備工事	火葬炉構造図				
F			SCALE	DRAWN	CHECKED	CHECKED	APPROVED
E			1/15	加藤			
D			DATE				
C			DWG				
B			NO.				05
A			附号 訂正事項 年月日提出				