


REV	日付	記	事項	作成	承認	日付	記	事項	作成	承認	日付	記	事項

SAVE	2001 03 01
FILE	PP00080.dwg

大根田衛生管理組合	ALMEGA ENG
最終処分場建設工事 (排水処理施設)	60m <sup>2</sup> /日

配置断面図 (3/11)	1/50	2001.03.01	AF3401H	PP00080
--------------	------	------------	---------	---------

C-C断面図 S=1/50

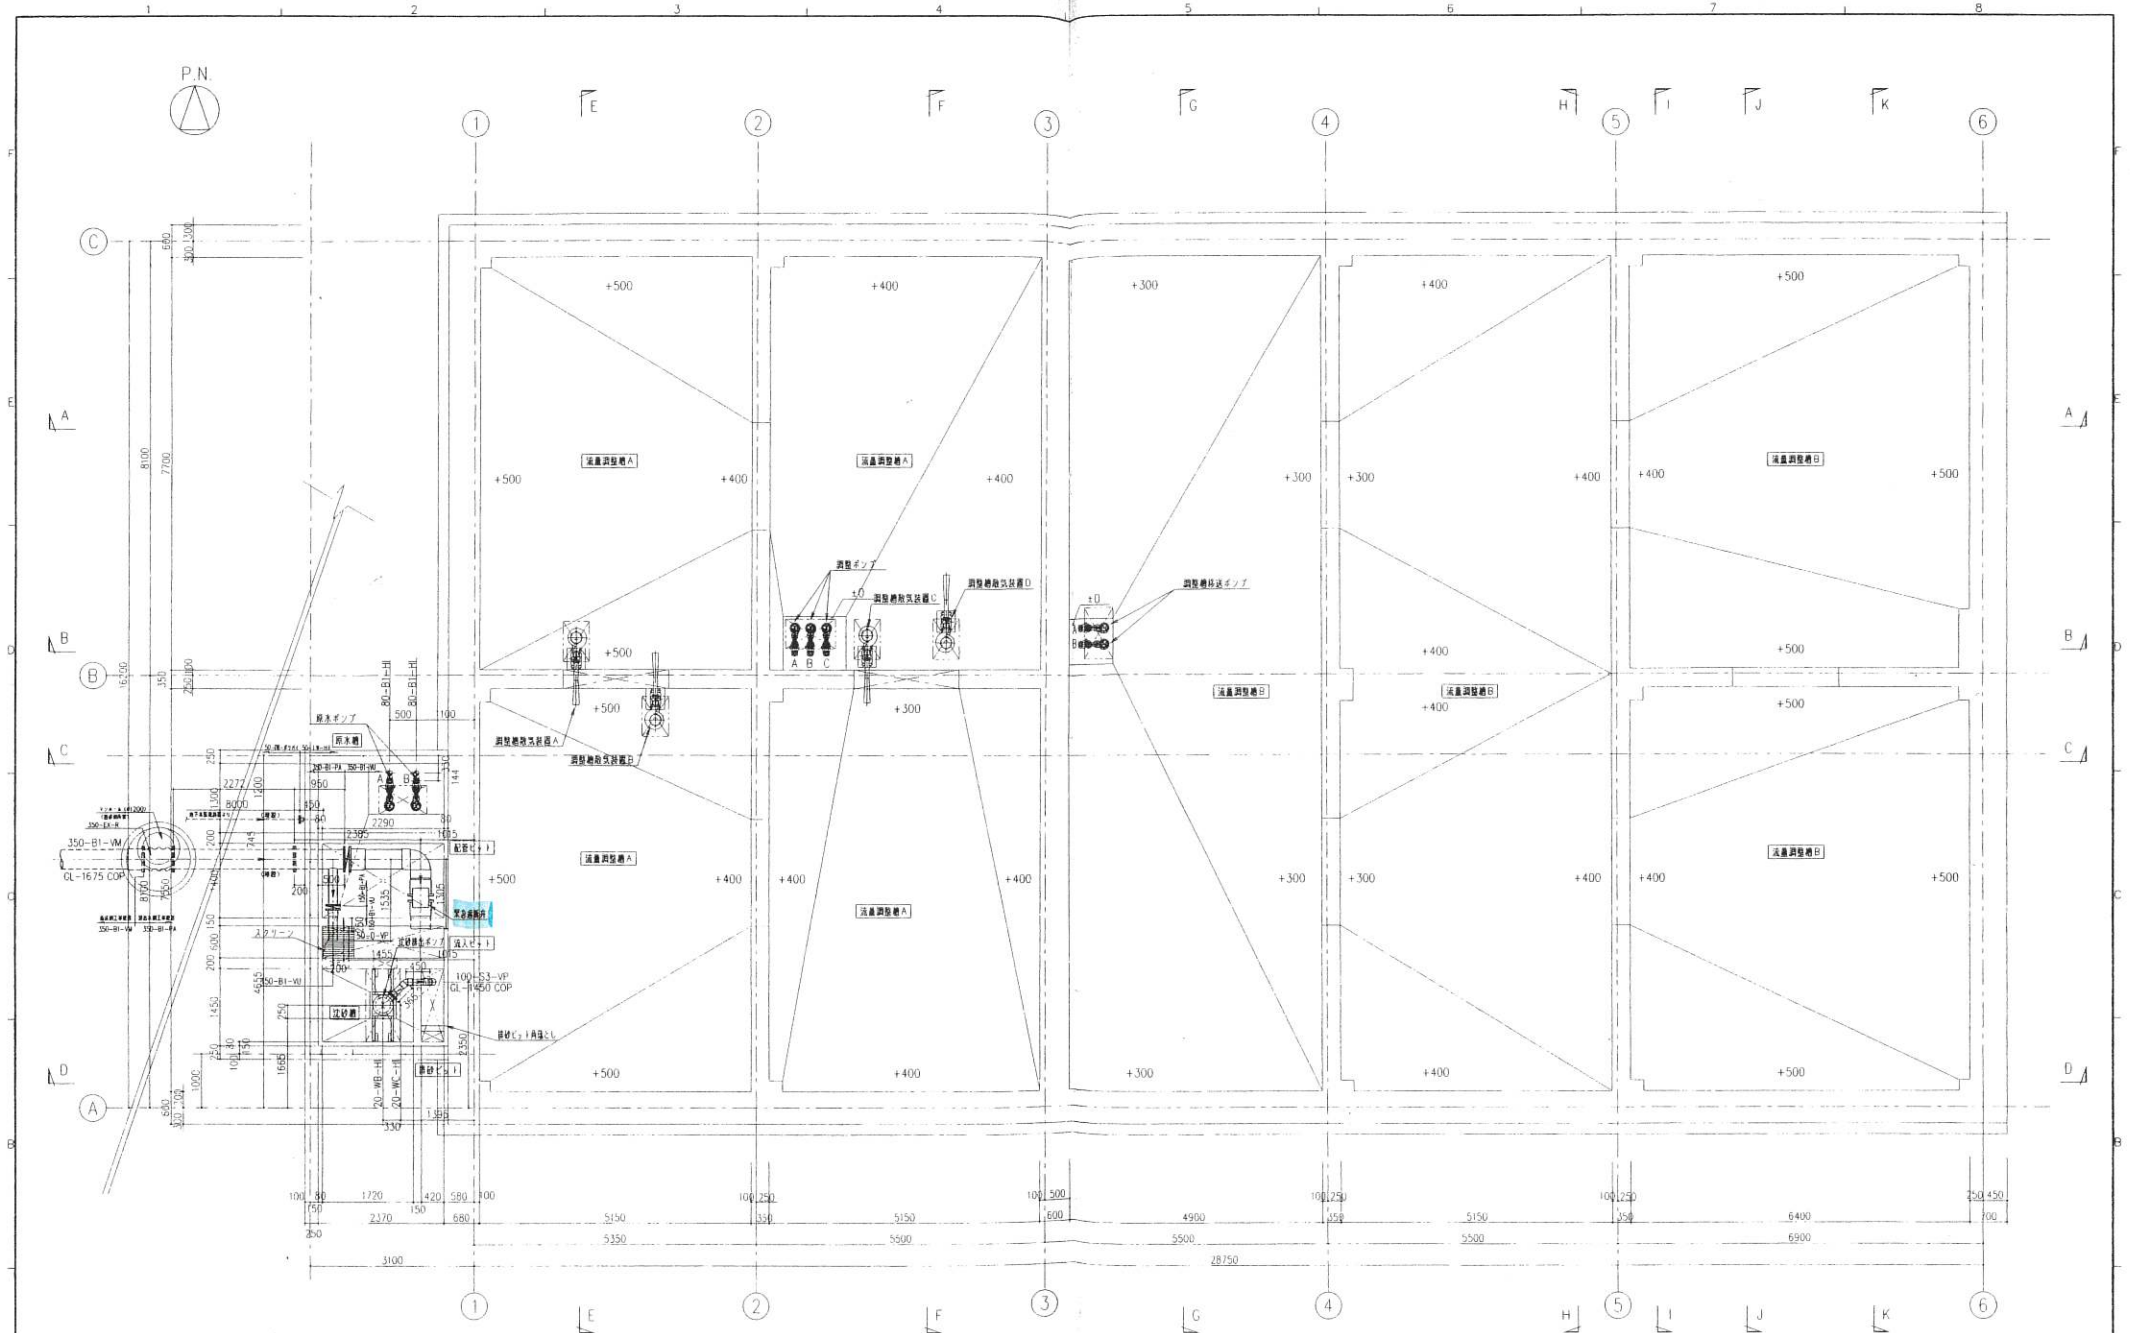

地階平面図 (1FL-500) S=1/50

図VI 日付 記号 作成(製図)承認(監理)日付 記号 作成(製図)承認(監理)	SAYE 2001.03.01	<b>アタカ工業株式会社</b> 大根田衛生管理組合 殿 飯沼地区分堀建設工事 (浸出水処理施設)	60m <sup>2</sup> /日	ALMEGA ENG	地階 配管平面図	1:50	2001.03.01	PP00010
	FILE PP00010.dwg						2001.03.01	