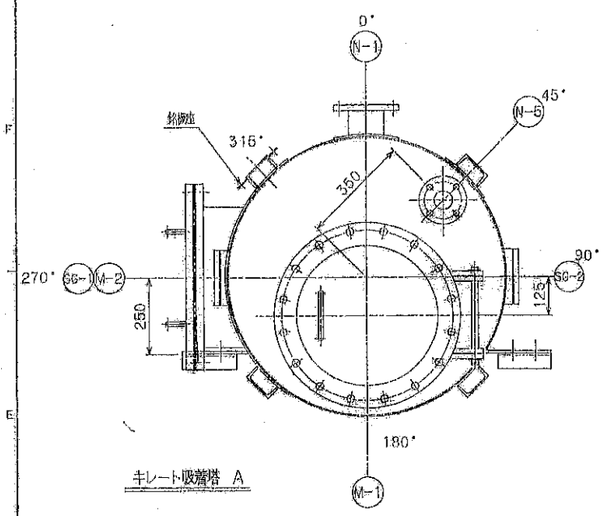

キレート吸着塔 A

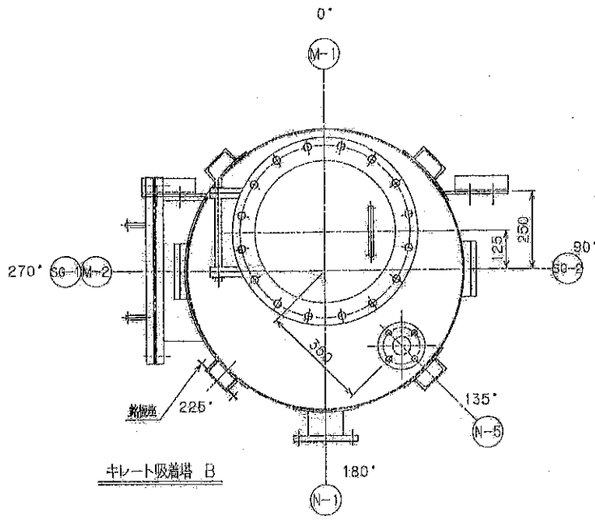

キレート吸着塔 B

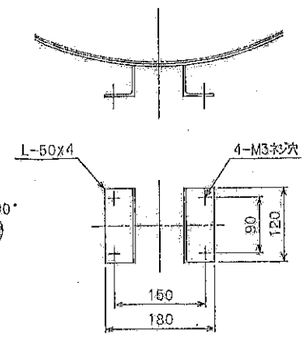

銘板座 詳細
(S=1:5)

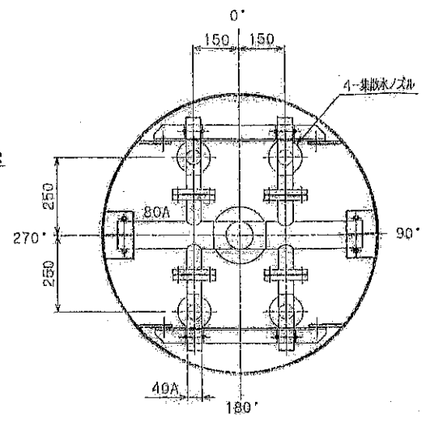

B-B 矢視

記号	名称	材質	員数	重量	備考
1	本体胴板	SS400 +IBL	1	2	t4.5
2	上部鏡板	SS400 +IBL	1	2	t4.5 10%凹形
3	下部鏡板	SS400 +IBL	1	2	t4.5 10%凹形
4	脚	SS400	4	8	[-100X50X5,PL6
5	内部原水(逆洗排水)配管	SUS304	1式	2式	90°ロングエルボ,CR
6	内部処理水(逆洗)配管	SUS304	1式	2式	
7	欠番				
8	薬液水ノズル(G1½)	PP	4	8	(株)リンカイ製 BD-30型(20φx1.0mm)
9	欠番				
10	充填材		1式	2式	下記
11	支持床		1式	2式	下記
12	ボルト・ナット(槽内)	SUS304	1式	2式	
13	ボルト・ナット(槽外)	SUS304	1式	2式	
14	M16ケミカルアンカー	SUS304	4	8	
15	操作架台	SS400	1式	1式	[-100x50x5
16	エキスパンドメタル				XS63
17	内部(水張配口)配管	SUS304	1式	2式	90°ロングエルボ

記号	呼径	フランジ	用途
N-1	100A	JIS10K FF	原水入口(逆洗排水出口)
N-2	80A	JIS10K FF	処理水出口(逆洗入口)
N-3	欠番		
N-4	欠番		
N-5	40A	JIS10K FF	空気出口
M-1	φ450	JIS 5K 相当	マンホール(ヒンジ付)
M-2	φ450	JIS 5K 相当	マンホール(ヒンジ付)
SG-1	80X250	—	覗き窓
SG-2	80X250	—	覗き窓

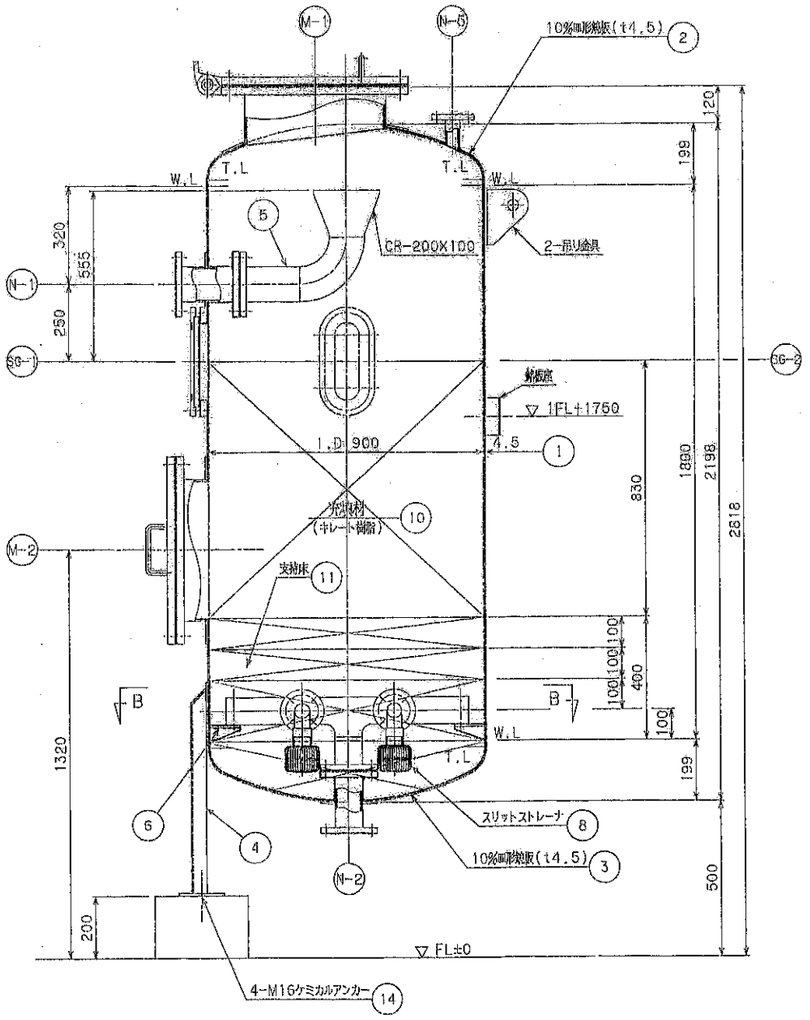

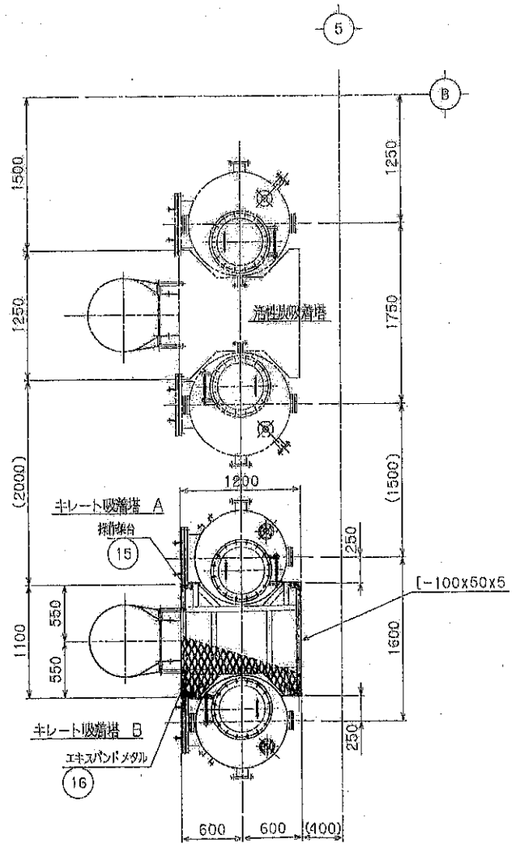

架台取付け図
(S=1:30)

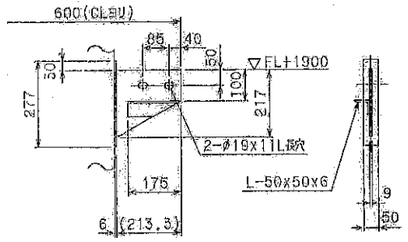

非常取付板 詳細
(S=1:10)

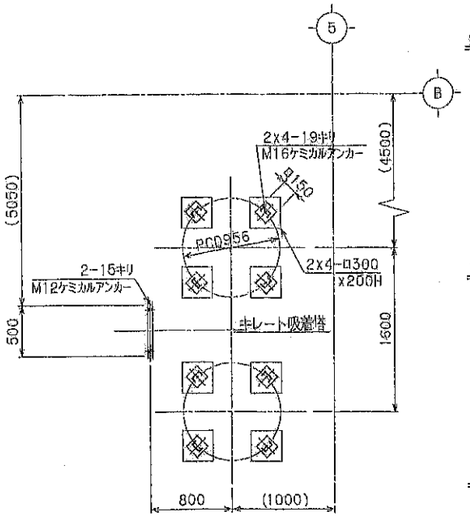

基礎配置
(S=1:30)

設計条件		
項目	単位	本体
設計圧力	MPa	0.294
設計温度	—	常温
常用圧力	MPa	0.147
常用温度	—	常温
水圧試験圧力	MPa	0.441
機器質量	Kgf	600
運転質量	Kgf	2000
腐食代	mm	1

注記
1. 給気ぬきノズル高さは、100mmとする。
2. 機器の吊付高さは、2000mm以上とする。

機器仕様
1. 形式 下向流圧力式(固結床)
2. 数量 2 塔
3. 寸法 径0.9mX1.8mH(有効径)(断面積0.64m²)
4. 処理能力 61m³/日
5. 主要材質 SS400+軟質ゴムライニング
6. 設計基準 JIS B 0401 1種
7. ゴムライニング寸法公差
日本ゴム協会標準規格により許容範囲は+15%~-10%

充填材仕様
1. 充填材 水処理用キレート樹脂 10~48meshX0.53m³(830mmH)
2. 支持床 砂利 (5層二方流)
有効径 1.0~2.0mmX100mmH
有効径 3.0~6.0mmX100mmH
有効径 6.0~12mmX100mmH
有効径 12~20mmX100mmH
有効径 20~25mmX195mmH

塗装仕様
1. 本体 内面 素地調整 1種ケレン
t3 軟質ゴムライニング
外面 素地調整 2種ケレン
下塗り 一般錆止め 1回
上塗り 長油性フタル酸樹脂塗装 2回
2. 仕上塗装色 本体外面
日塗工色票番号 U39-60D

REV.	日付	記事	作成	照査	承認

SAVE
FILE

アタカ工業株式会社

納入先 株式会社大林組 殿
工事名 一般廃棄物最終処分場及び山水処理施設建設工事
処理規模 60m³/日

承認	照査	作成	製図
			A.E

図面名称 キレート吸着塔組立図

縮尺	製図年月日	機番
1:50 1:20 1:10 1:5	平成12年 8月	
工事番号 AFE34011	機種 L	図面番号 MM0301

訂正 A